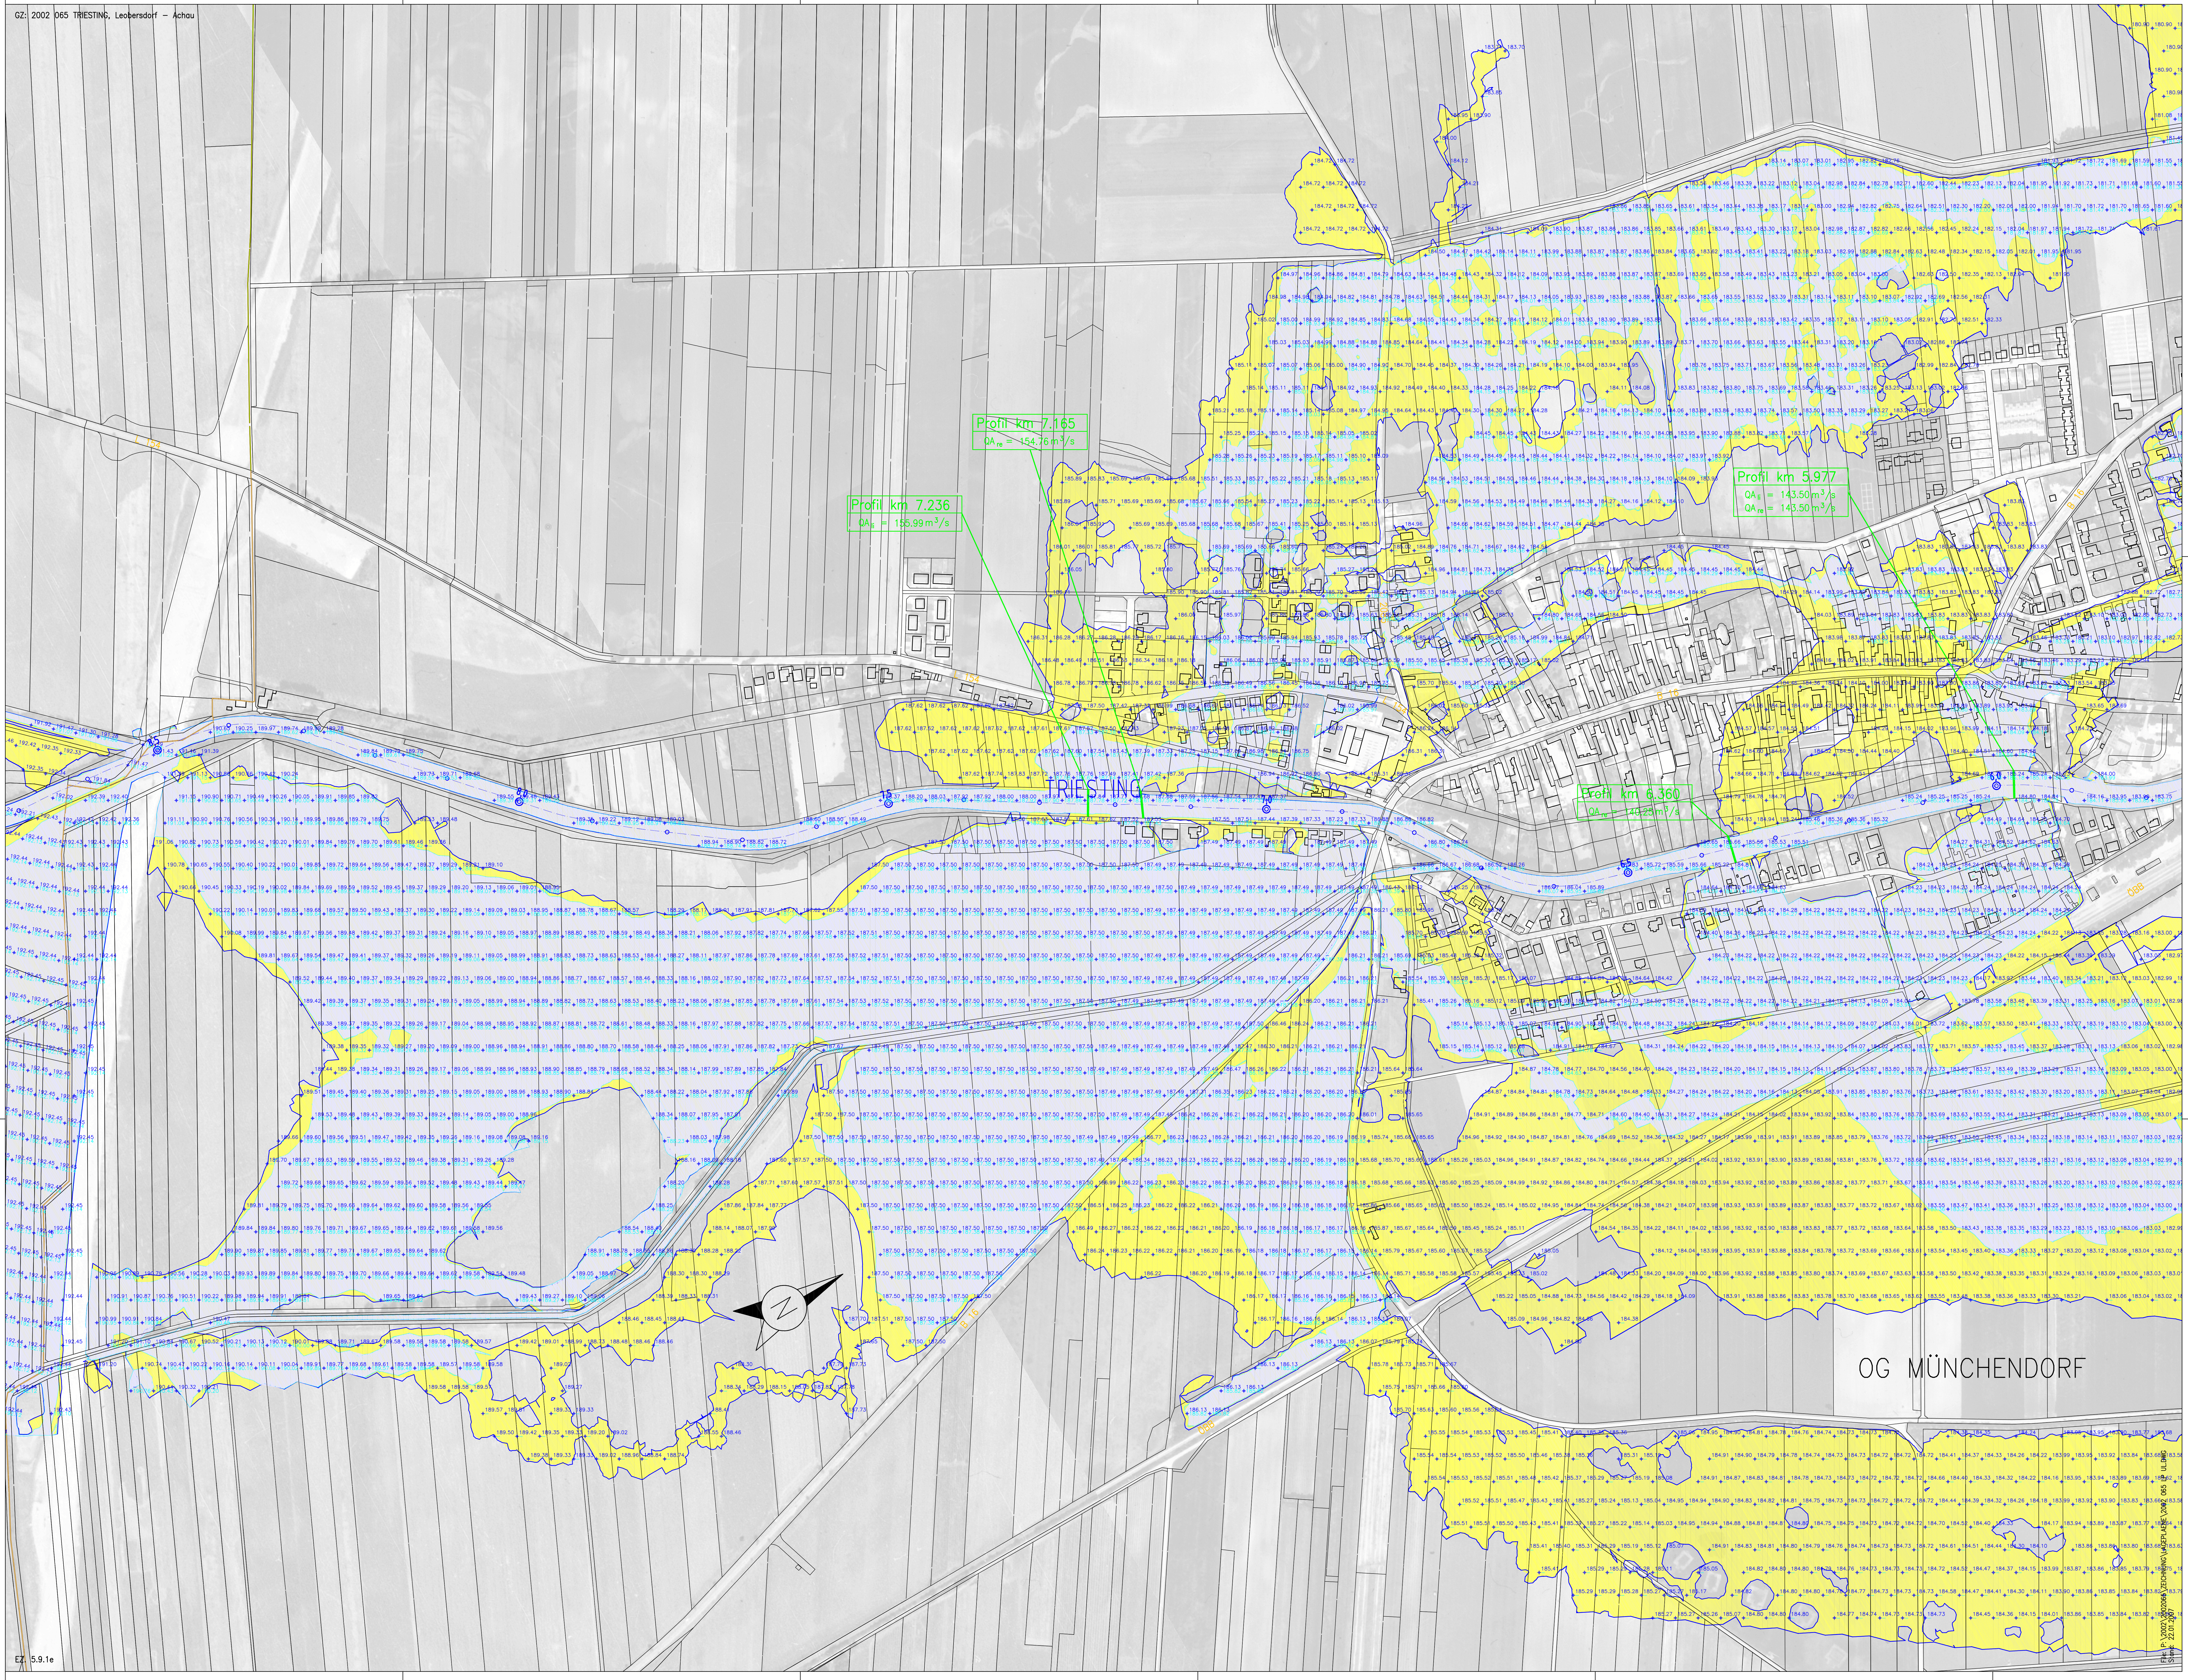
GZ: 2002 065 TRIESTING, Leobersdorf – Achau
L 154
Profil km 7.236
QA$_{li}$ = 155.99 m³/s
Profil km 7.165
QA$_{re}$ = 154.76 m³/s
Profil km 6.360
QA$_{re}$ = 140.25 m³/s
Profil km 5.977
QA$_{li}$ = 143.50 m³/s
QA$_{re}$ = 143.50 m³/s
TRIESTING
8.0
7.5
7.0
6.5
6.0
B 16
ÖBB
OG MÜNCHENDORF
EZ. 5.9.1e
File: P:\2002\2002065\ZEICHNUNG\LAGEPLAENE\2002 065 LP UL.DWG
Stand: 22.01.2007

Legende:

🟨 Überflutungsbereich HQ100
▨ Überflutungsbereich HQ30
+ HW100
HW30

Amt der Niederösterreichischen Landesregierung
Abt. Wasserbau

lebensministerium.at

TRIESTING

Leobersdorf - Achau

2D - Abflussuntersuchung

INHALT:

5.9.1e

LAGEPLAN
MÜNCHENDORF TEIL 1

DATUM: April 2006	MASSTAB: 1:2.500		PL. NR.: 2002 065/5.9.1e	
a				
b	BEARBEITET: Ko	GEZEICHNET: Ko	GEPRÜFT: Sz	
c	FILENAME: 2002 065 LP UL.dwg		PL. GR.: 1.216 m²	
ZUG. PLÄNE:				

PROJEKTANT:

WERNER CONSULT
ZIVILTECHNIKERGEMEINSCHAFT

WERNER CONSULT, ZIVILTECHNIKERGESELLSCHAFT M.B.H. FÜR BAUWESEN
A-1200 WIEN, LEITHASTRASSE 10, TEL.: 01 / 313 60 - 0, FAX: 01 / 313 60 - 800
DIPL.-ING. DR. GEORG HINTERLEITNER, Z.I. FÜR KULTURT. U. WASSERWIRTSCHAFT
A-3100 ST.PÖLTEN, JULIUS-RAAB-PROMENADE 27, TEL.: 02742/360440-0, FAX: 02742/360440-25

AUSFERTIGUNG: