


EINREICHPLAN ÜBER DIE GARTENGESTALTUNG IM UFERBEREICH

MÜNCHENDORF, BABENBERGERSEEN


GRUNDSTÜCK 1349, EZ 375

KG. MÜNCHENDORF


ANSICHT VOM SEE
M 1:100

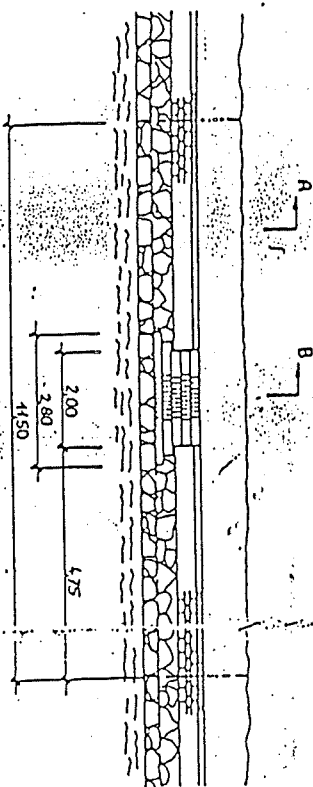

SCHNITT A-A M 1:50

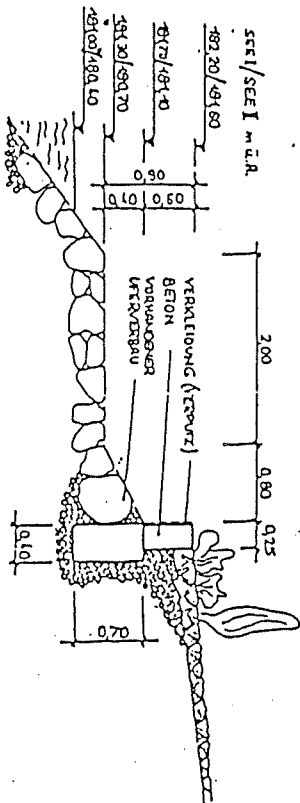

SCHNITT B-B M 1:50

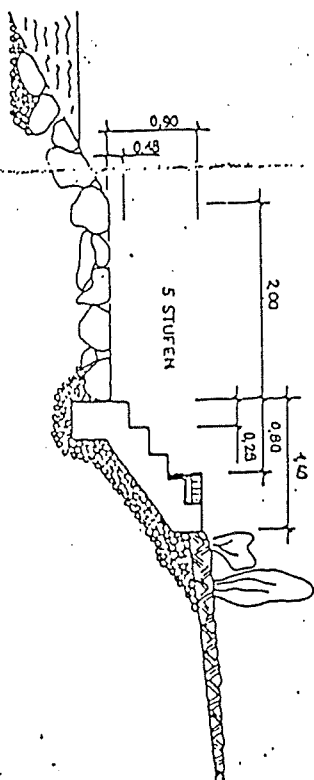


BEILAGE 2

=====


Beilage 2

4B⁴


Skizze zu Variante a), Perme unverändert

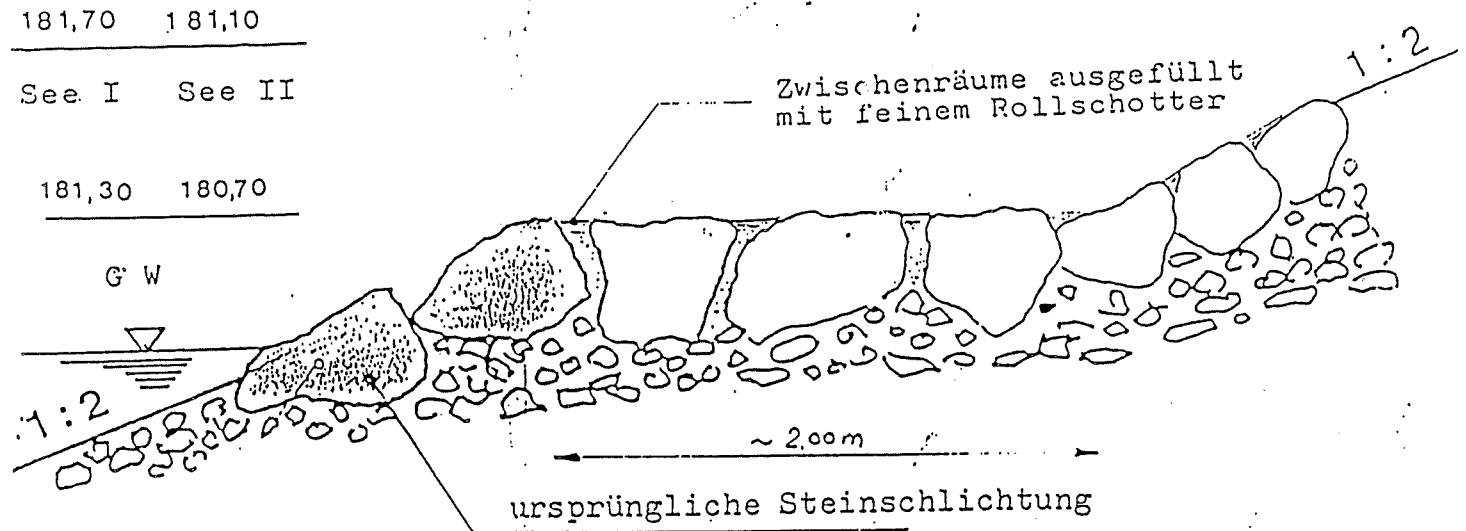

Skizze zu Variante b), Holzrost auf Unterkonstruktion

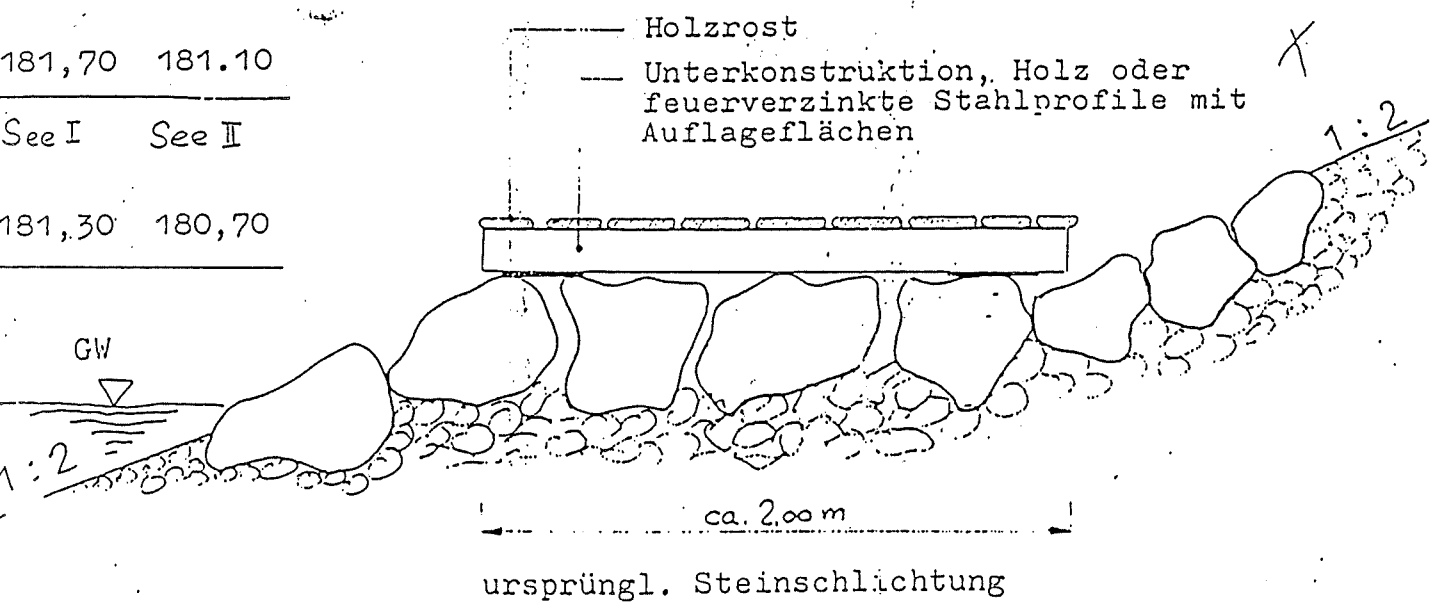


abnehmbar

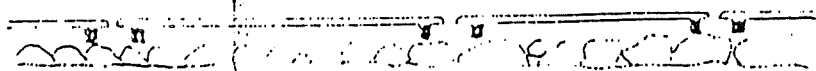

Ansicht vom See

Source	Journal	Author	Year	Article	Volume	Issue	Page	Page	Page
Source	Journal	Author	Year	Article	Volume	Issue	Page	Page	Page

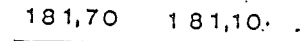

See I See II

181,30 180,70

G. W.

Waschbeton- od. ähnlicher Plattenbelag
in Zementmörtel

Unterbeton, teilweise mit Matte bewährt

Baufolie

$$1:2$$

ca. 2.00 m

-ursprüngl. Steinwurf